II, 2, 29 f 1871.
~~128~~ 415/183
229

BRUNETTA GIUSEPPE

Ruota idrofora a sistema Brunetta.

9

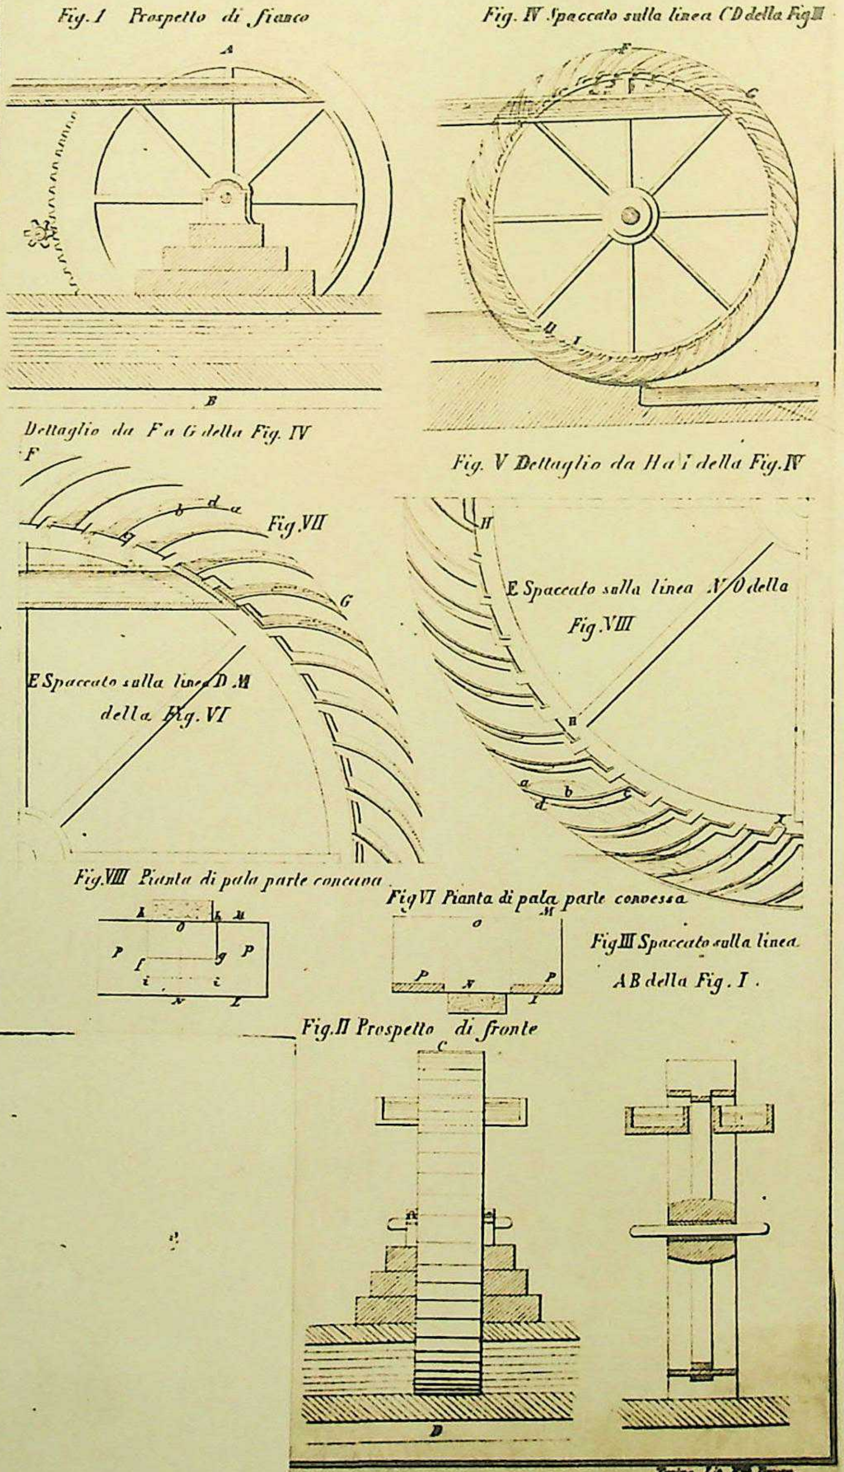

Torino Lit. Fra. Doyen.